

## GATHERING REUNIONES

**PLAZA** (200 People)  
PLAZA (200 Personas)

**LARGE EVENT OVERFLOW**  
ESPACIO GRANDE  
PARA EVENTOS

**SMALL GATHERING**  
(BENCHES, TABLES)  
PEQUEÑA ÁREA DE REUNIÓN  
(BANCAS, MESAS)

## RECREATION & PLAY RECREACIÓN Y JUEGO

**FLEX LAWN** (320 PP- LARGE LAWN)  
PASTO FLEXIBLE (320 PP ÁREA DE  
PASTO GRANDE)

**FITNESS & GAMES**  
EJERCICIO Y JUEGOS

**PLAY**  
JUEGOS

## ART OPTIONS OPCIONES DE ARTE

**A1** ART COLUMNS WITH LIGHTING  
COLUMNAS DE ARTE  
CON ILUMINACIÓN

**A2** GROUND MURAL AT PLAZA  
MURAL EN EL SUELO DE LA PLAZA

**A3** INTERACTIVE ART  
ARTE INTERACTIVO

## SITE FEATURES CARACTERÍSTICAS DEL SITIO

- TREE | ÁRBOL
- POWER POLE & OVERHEAD WIRES  
POSTE DE LUZ Y CABLES AÉREOS
- EXISTING LIGHTING  
ILUMINACIÓN EXISTENTE
- PROPOSED LIGHTING  
ILUMINACIÓN PROPUESTA
- PRIVACY FENCE  
CERCA DE PRIVACIDAD
- PLAY AREA FENCE (4' HT)  
CERCA DE ÁREA DE JUEGOS (4')
- STOP SIGN  
ALTO

**PLANTING AREA**  
ÁREA DE PLANTAS

**BR** BIKE RACKS  
BICICLETERO

**R** PROPOSED RESTROOM  
BAÑO

**P** PARKING  
ESTACIONAMIENTO

27 PARKING EXISTING (includes lot and Pine Ave.)  
17 PARKING PROPOSED  
(16 standard, 1 ADA Van accessible)

27 ESPACIOS DE ESTACIONAMIENTO EXISTENTE  
(incluye lote y Pine Ave.)  
17 ESPACIOS DE ESTACIONAMIENTOS PROPUESTOS  
(16 estándar, 1 accesibles de ADA)



GATHERING | *REUNIONES*

Large Gathering Spaces | *Grandes Espacios de Reunión*



Central plaza & overflow space on Linden Ave.  
*Plaza central y espacio adicional en Linden Ave.*

Small Gathering Spaces | *Pequeños Espacios de Reunión*




Colorful benches & tables  
*Bancas y mesas de colores*

RECREATION & PLAY | *RECREACIÓN Y JUEGO*

Flex Lawn | *Área de Pasto Flexible*



Play Area | *Área de Juegos*

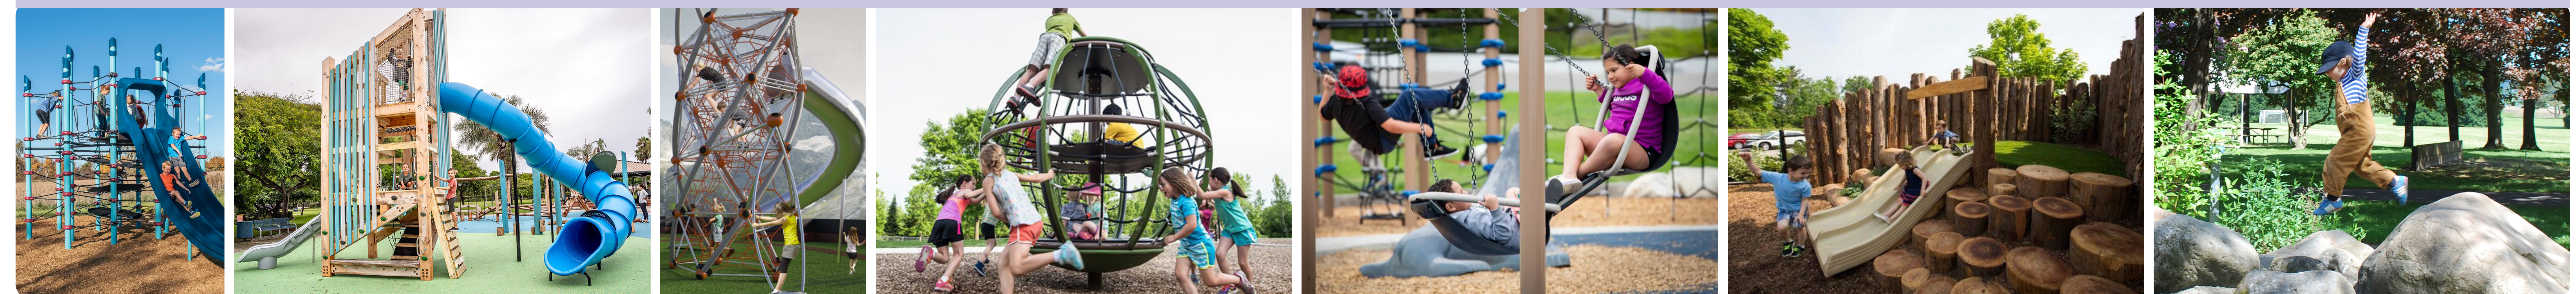

Climbing/sliding structure customized to space  
*Estructura trepante/resbaladilla adaptada al espacio*

Group Spinner  
*Girador Grupal*


Group Swing  
*Columpio Grupal*

Tot Slide  
*Resbaladilla para pequeños*

Nature Play Edges  
*Orillas de juego en naturaleza*

SITE FEATURES | *ELEMENTOS DEL SITIO*

R Proposed Restroom | *Baño Propuesto*

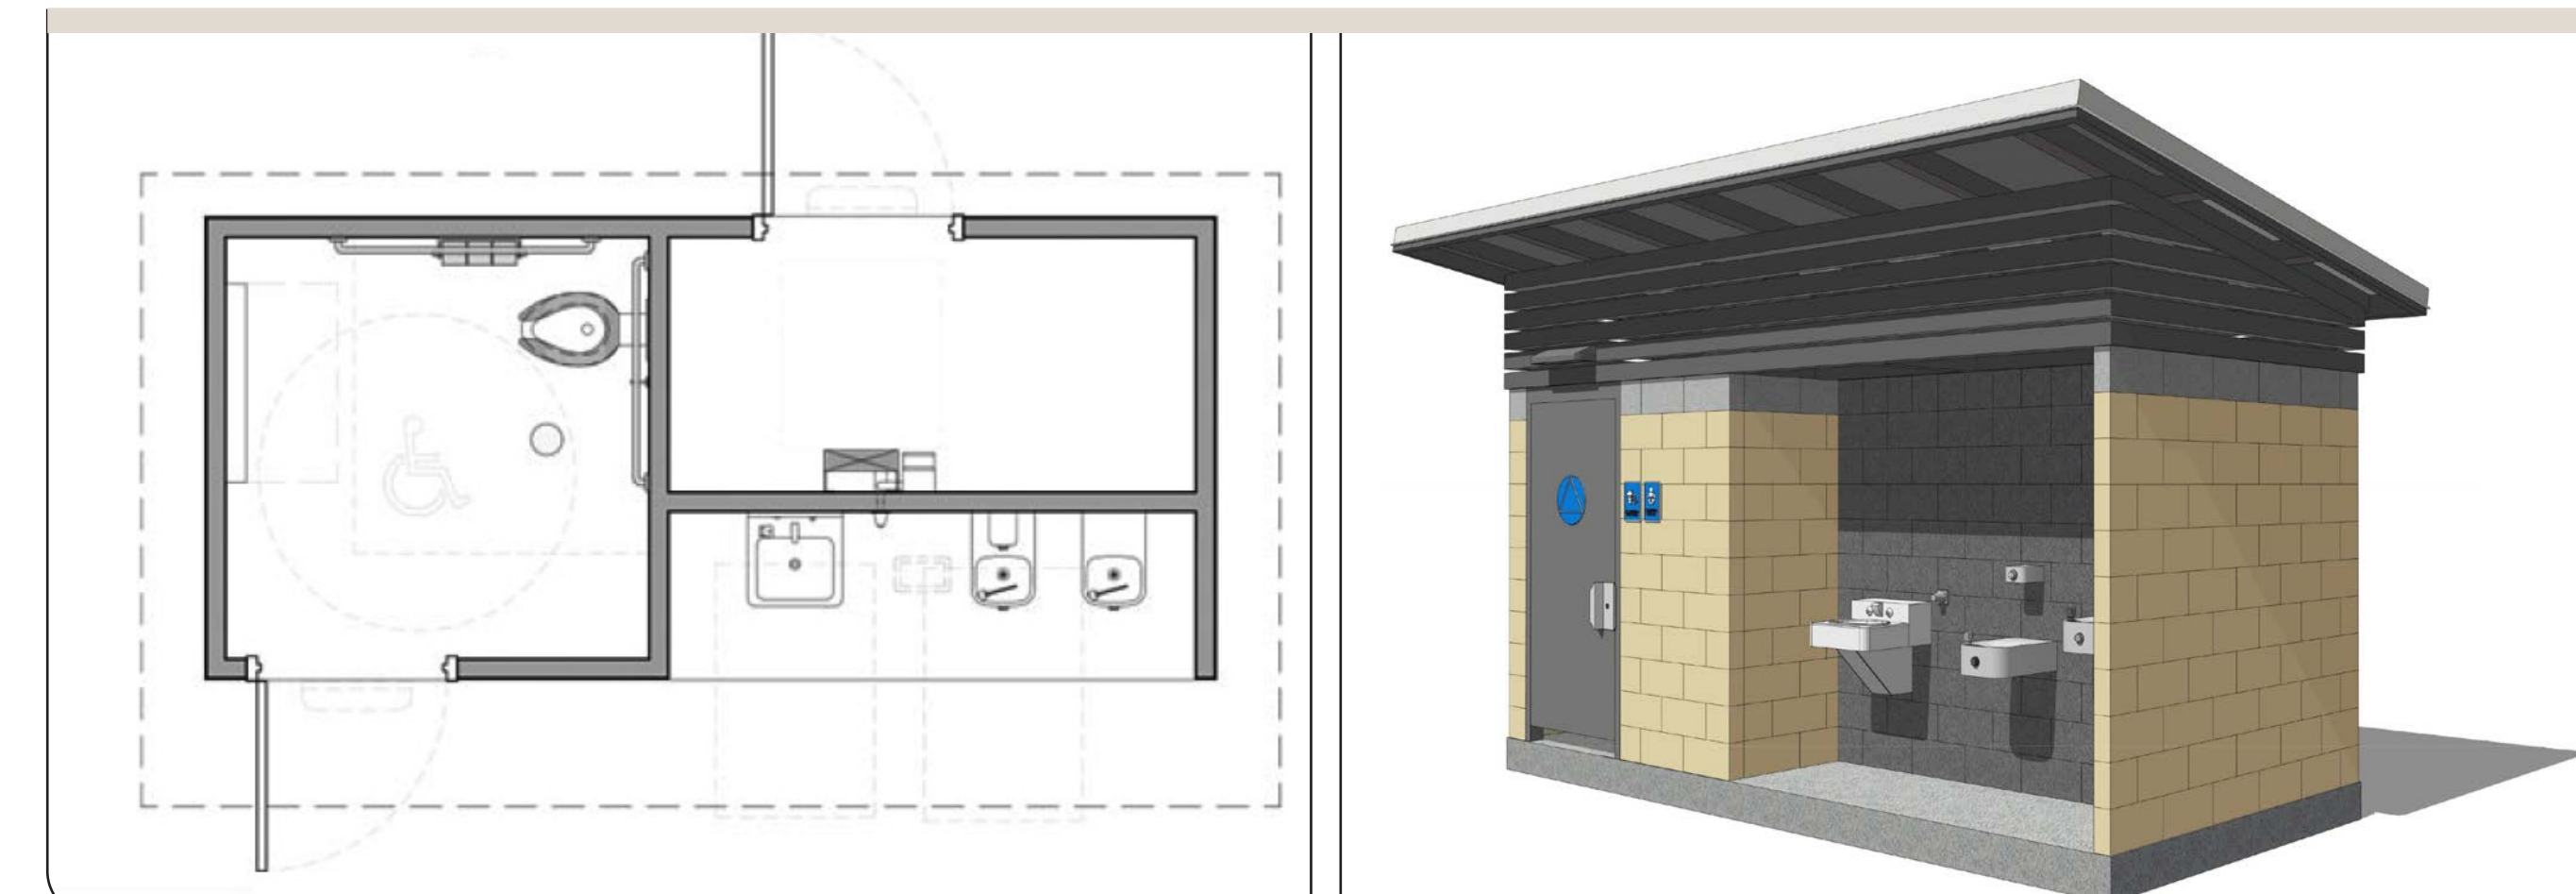

BR Bike Racks | *Portabicicletas*




Trees & Planting | *Arboles y Plantas*





In reviewing the two plan alternatives at our last events, the community preferred:

Al revisar las dos alternativas del plan en nuestros últimos eventos, la comunidad prefirió lo siguiente:

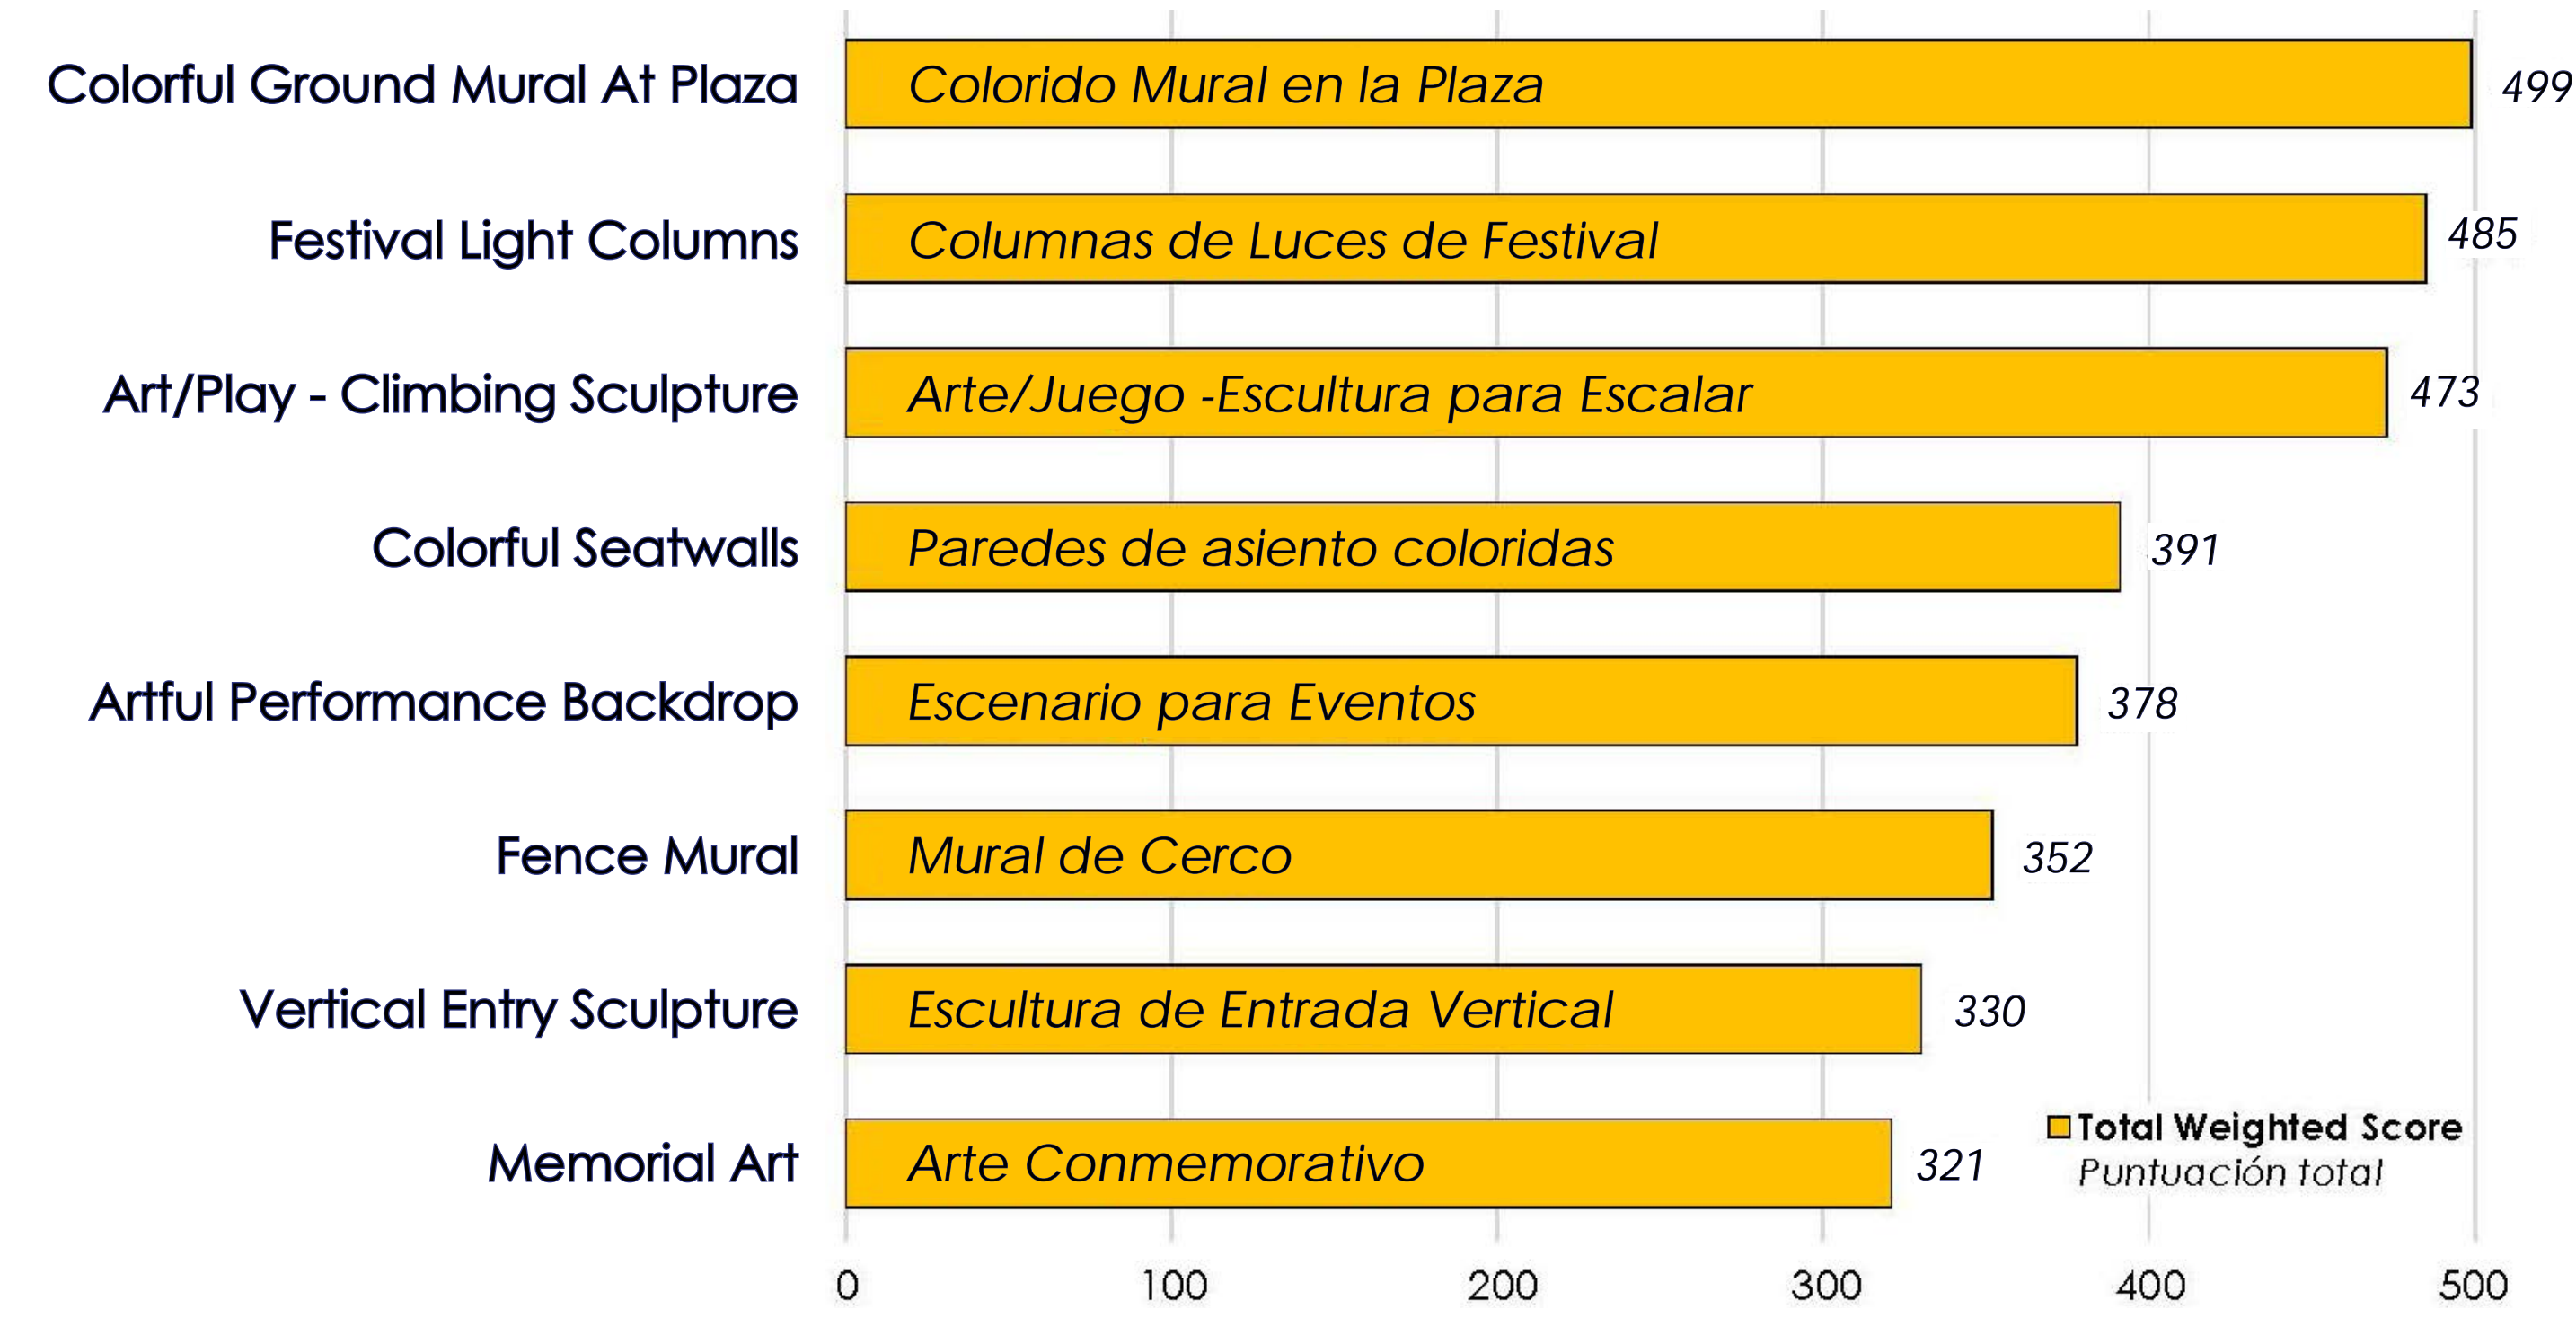

The above input, along with the plan updates, resulted in three POTENTIAL ART OPTIONS:

Los aportes anteriores, junto con las actualizaciones del plan, dieron como resultado tres OPCIONES DE ARTE POTENCIALES:


### A1 Art Columns with Lighting | Columnas de Arte con Iluminación



### A2 Ground Mural | Mural de Suelo



### A3 Interactive Art | Arte Interactivo

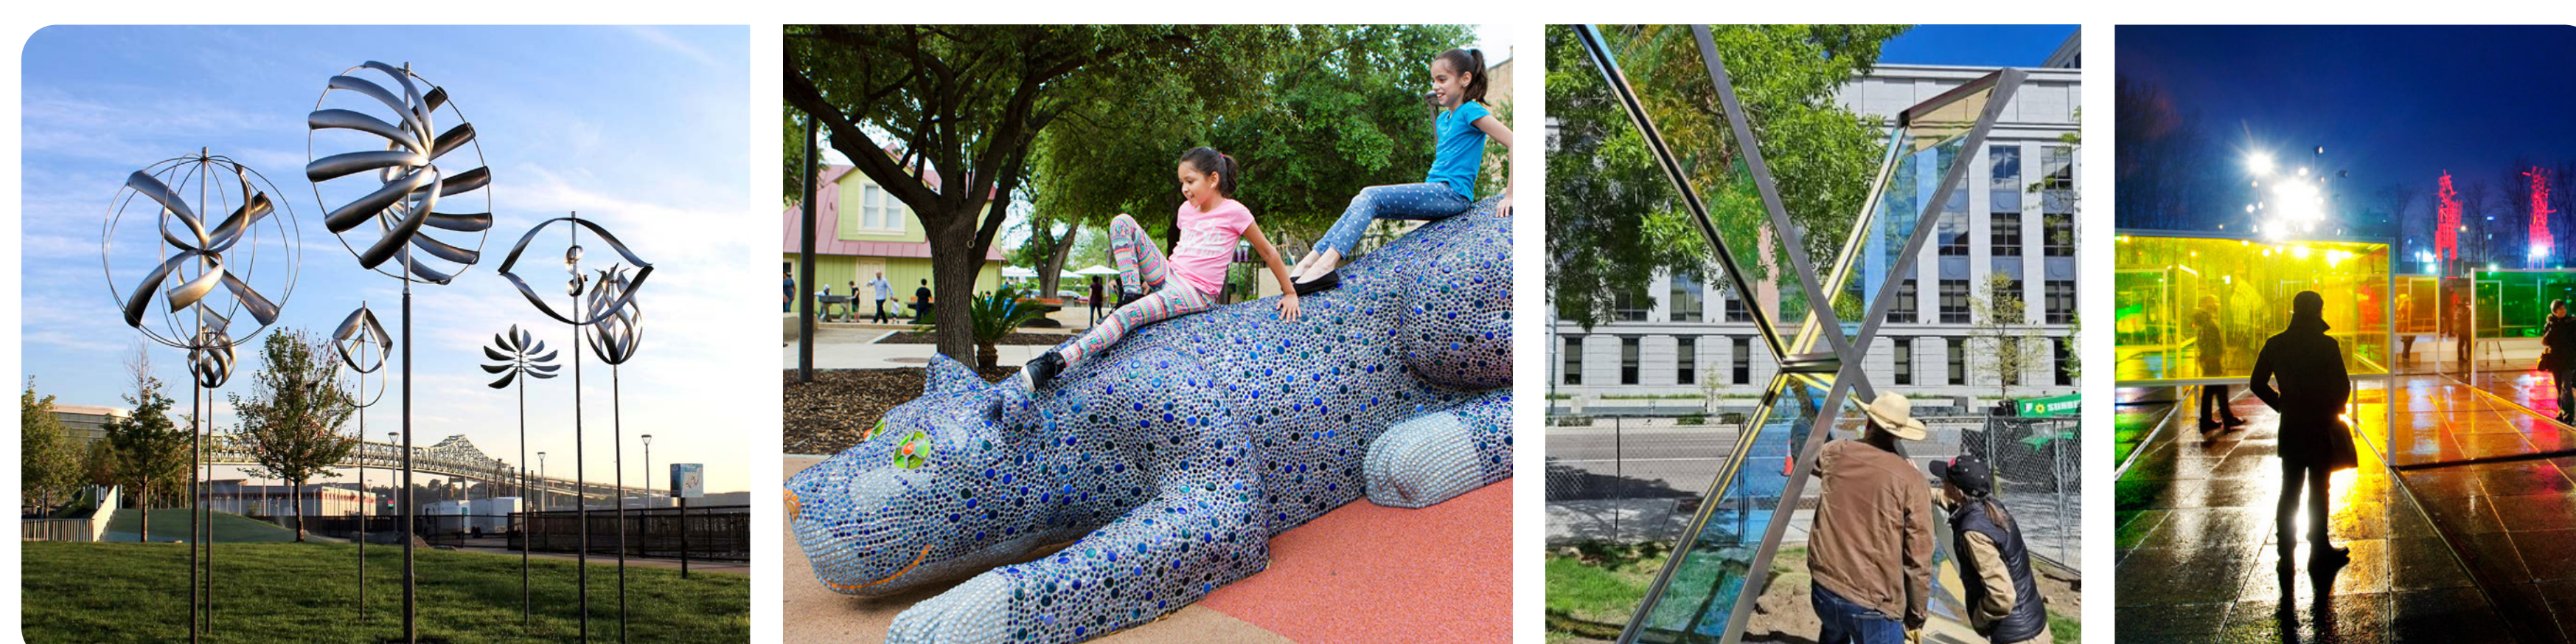

The Art Process will continue to develop with an artist and theme selection next. What LOCAL STORIES or THEMES would you like to share that could help the Old Town COMMUNITY BE REFLECTED IN THE NEW PARK'S ART?

El Proceso Artístico continuará desarrollándose con una selección de artistas y temas a continuación. ¿Qué HISTORIAS o TEMAS LOCALES le gustaría compartir que podrían ayudar a la comunidad de Old Town de South San Francisco a VERSE REFLEJADA EN EL ARTE DEL NUEVO PARQUE?

Starter ideas... history, culture, Indigenous people, plants, animals...

Ideas para empezar... historia, cultura, pueblos Indígenas, plantas, animales...



What activities and features are you most excited about? Other comments?  
*¿Qué actividades y características le entusiasman más? ¿Otros comentarios?*

